

### **VZ-Plan Schulstraße 3 12-18, 1. BA:**


- Ausführung nach RSA21 Bl/ 2 zu je ca. 50-70m, unbefestigter Bereich/ Bankettbereich
- Trassenführung, links, bis Höhe Schulstraße 14
- Trassenführung, nach Hausnummer 14, rechts, bis Abzweig zur Schulstraße 18

**Zusatzzeichen:** Linienverkehr

**FREI\***/ Einsatzfahrzeuge **FREI\***/ Anwohner **FREI\***

**\* jeweils in Abstimmung vor Ort, wenn notwendig**

- **Baugrubenabsicherung** mittels Arbeitsstellenzaun, eine sichere Führung der Fußgänger durchs Baufeld (mittels Arbeitsstellenzaun) ist ständig gewährleistet.

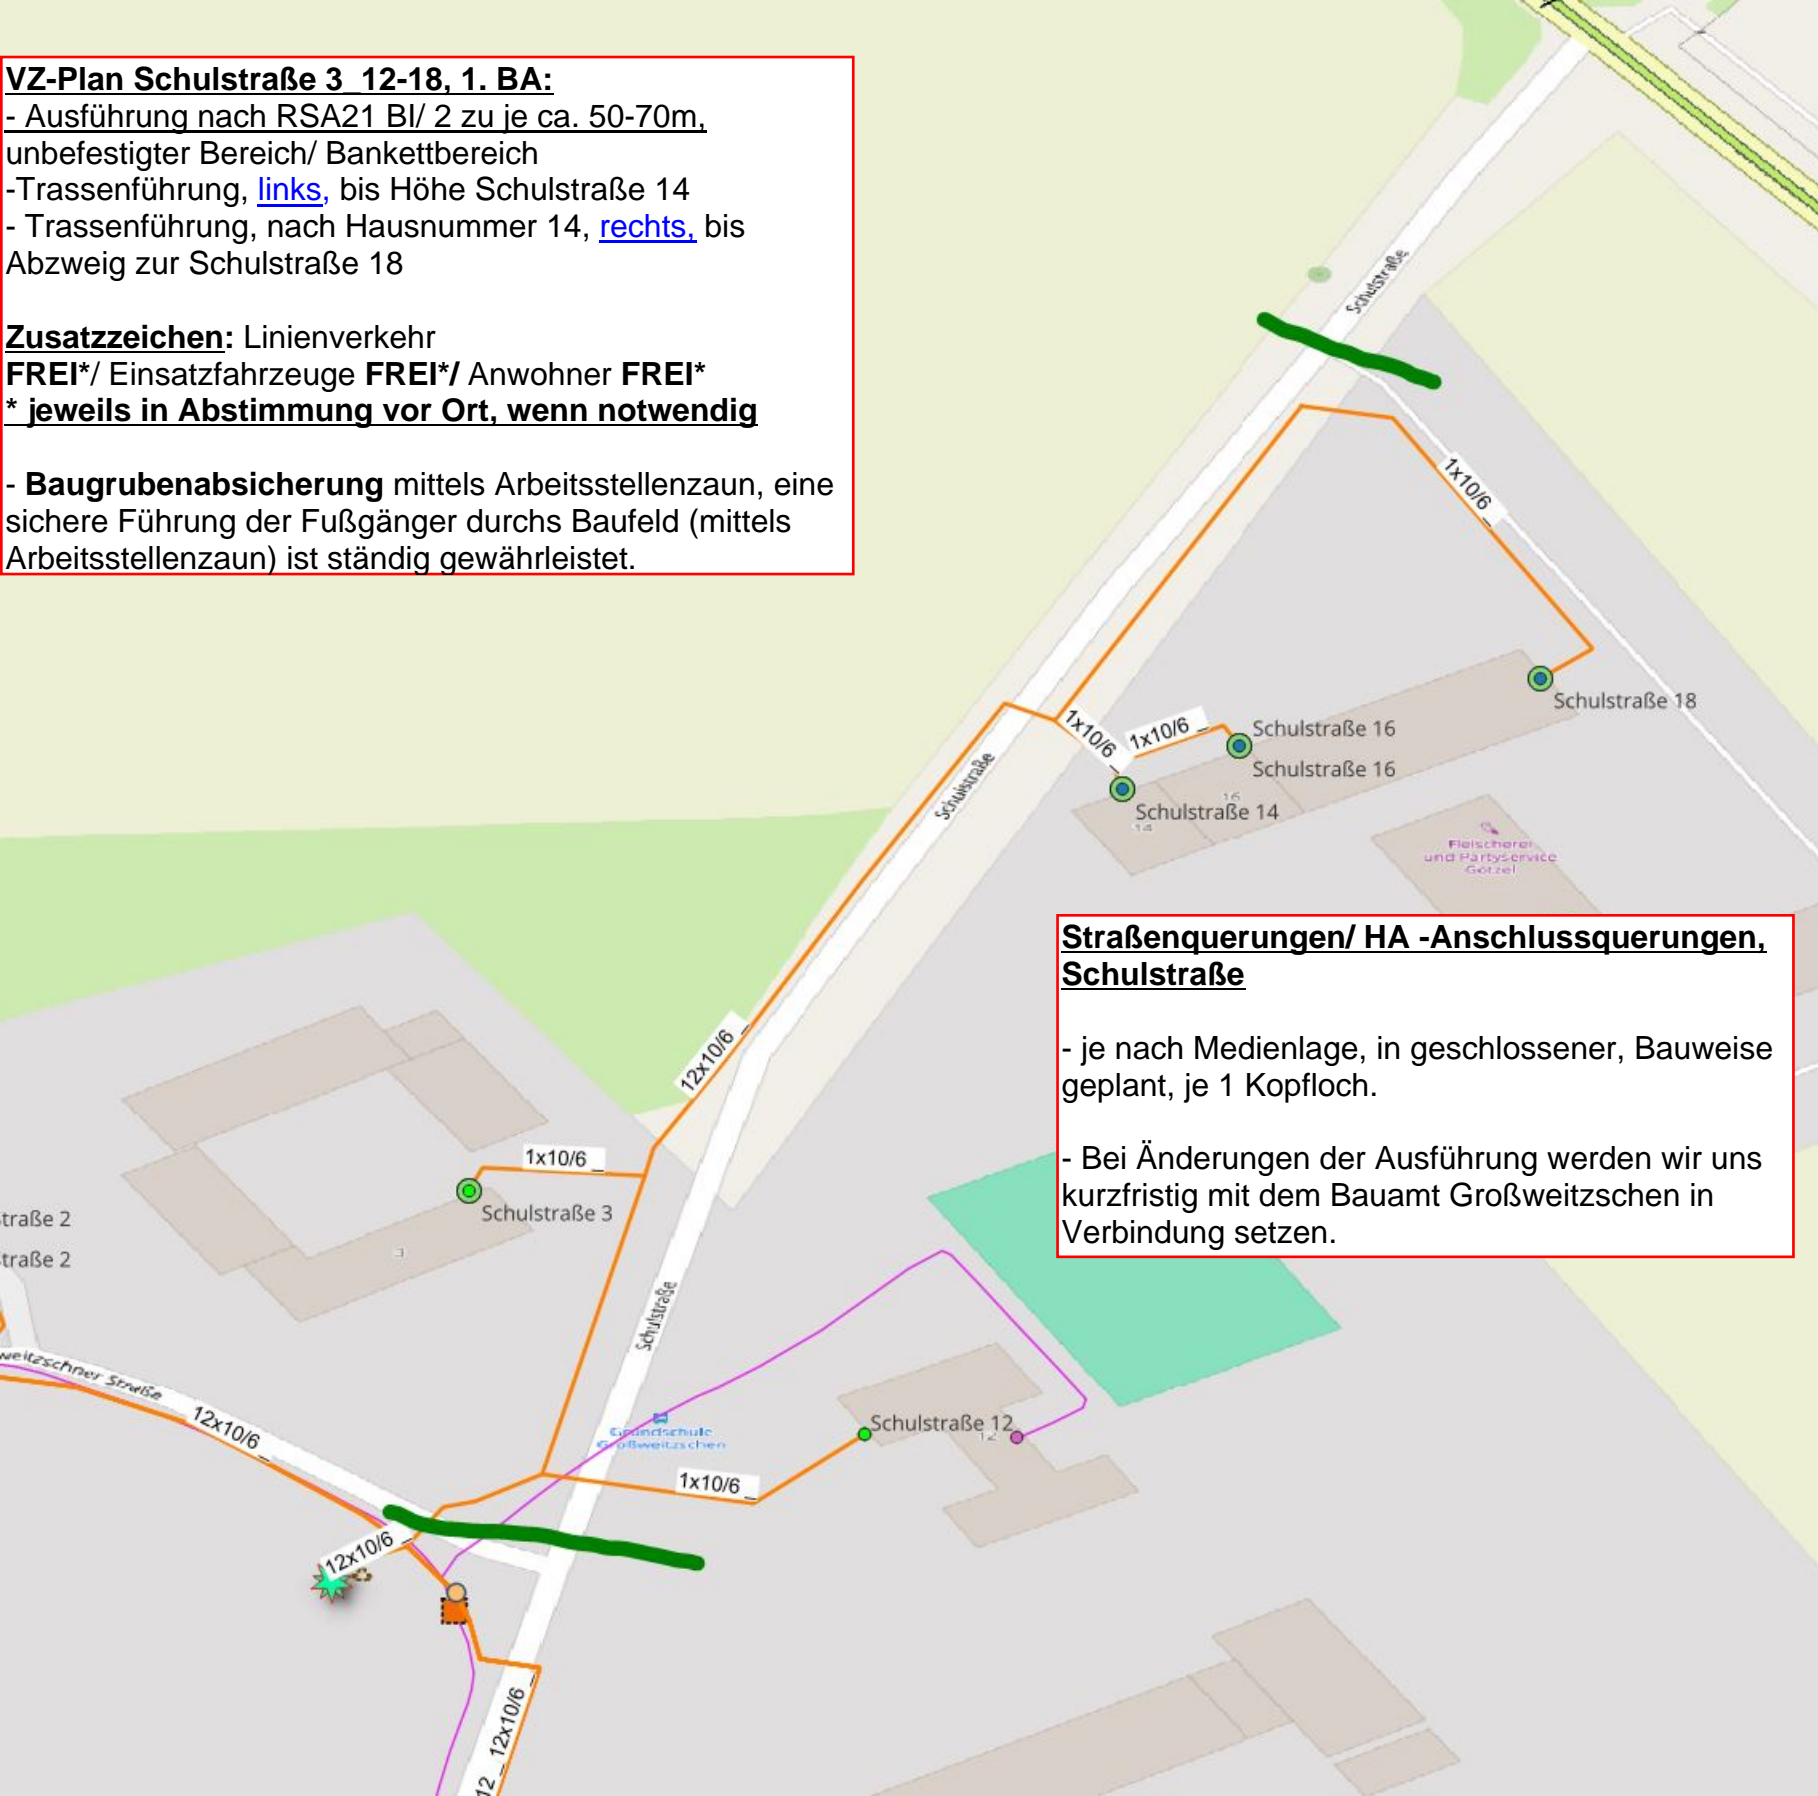

### **Straßenquerungen/ HA -Anschlussquerungen, Schulstraße**

- je nach Medienlage, in geschlossener, Bauweise geplant, je 1 Kopfloch.
- Bei Änderungen der Ausführung werden wir uns kurzfristig mit dem Bauamt Großweitzschen in Verbindung setzen.