Ansicht Süd West

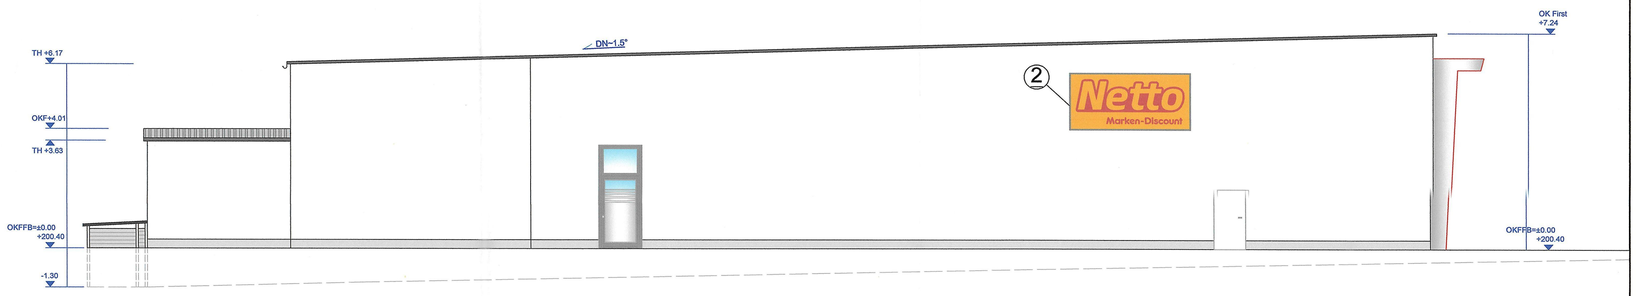

Ansicht Nord West

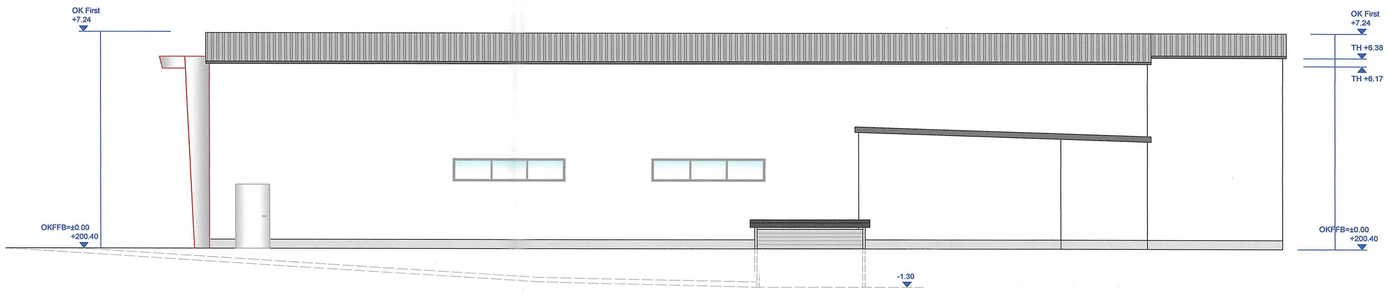

Ansicht Süd Ost

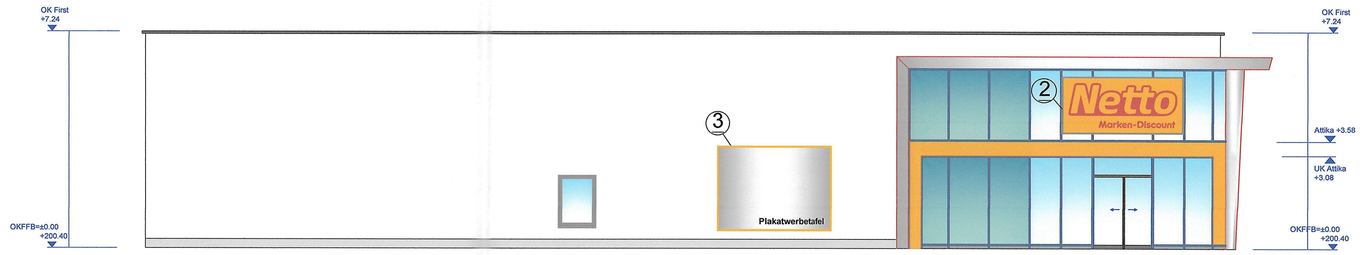

Ansicht Nord Ost

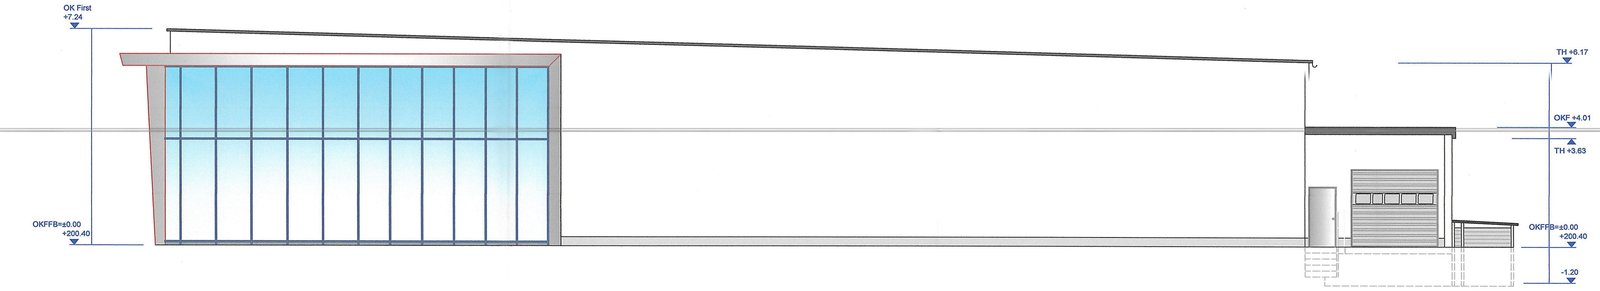

1 Pylon-PY-Netto-3 Hauben
M 1:50

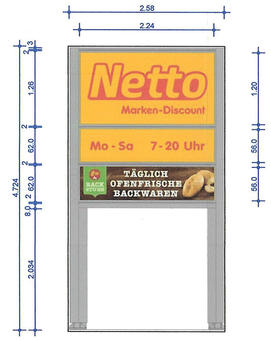

Pylon PY-Netto 3 Hauben

Standkonstruktion aus Stahlprofilen mit seitlichen halbrunden Profilen aus Aluminium und eingehängten Hauben aus Aluminium mit Acrylglasscheiben
Halbschalen an Innenseite der nicht belegten Flächen

Gehäuse:	RAL9006, weißaluminium
Netto:	glasklare Acrylglasscheibe, hinterdruckt (Siebdruck) nach Farbvorgaben RAL1023, roter Folientext
Öffnungszeiten:	glasklare Acrylglasscheibe, hinterdruckt (Siebdruck) nach Farbvorgaben RAL1023, roter Folientext
Bake Off:	Acrylglasscheiben hinterdruckt (Digitaldruck)
Ausleuchtung:	mittels Fluterschienen links und rechts

2 Werbeschild, 2 Stück (1xAnsicht Nord Ost/ 1xAnsicht Süd Ost)
M1:50

Wandtransparent Netto Marken-Discount

Werbetafel:	3.90m x 1.90m, Tiefe 0.18m
Rahmen und Gehäuse:	RAL9006, weißaluminium
Spiegel:	glasklare Acrylglasscheibe, hinterdruckt (Siebdruck) nach Farbvorgaben RAL1023 / RAL3020
Abdeckrahmen:	40 mm
Ausleuchtung:	LED, Lichtfarbe 400 K, Vorschaltgeräte integriert
Leistungsaufnahme:	ca. 70 W, Helligkeit ca. 150 cd/m²

3 Plakatwerbetafel, 1 Stück (Ansicht Ost)
M1:50

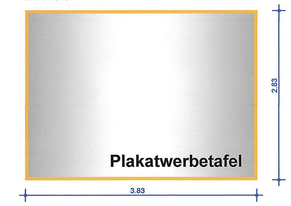

Plakatwerbetafel

Außenmaße:	3.83m x 2.83m, Tiefe 0.10m
Aufbau:	Aluminium-Rahmenkonstruktion aus Profil 60x40x2mm und Aluminiumblech 3.76m x 2.76m x 0.065m
Verkleidung:	umlaufender Kunststoffrahmen 110mm breit RAL1023, gelb

Bauvorhaben:	Neubau Netto Lebensmittelmarkt Heiterer Blick 04720-Großweitzschen
Bauherr:	ZI Döbeln eGbR Ebrardstraße 12 91054 Erlangen
Baugrundstück:	Gemarkung Niederranschütz Flur 5 Flurst.-Nr. 18/7, 17/19 , 18/13, 18/15
Planungsphase:	Genehmigungsplanung — Plan-Nr.: 03
Planbezeichnung:	Ansichten — Bearbeiter: Mey
Maßstab:	1:100
Datum:	20.01.2026

Änderungen:	Index	Datum	Änderung

Unterschriften:

Bauherr

Planer

BAUVORLAGEBERECHTIGTER NACHWEIS
INGENIEURKAMMER SACHSEN
53 557
Dipl.-Ing. (FH) Steffen Mey

Ingenieurbüro Steffen Mey
Sertürnerstraße 2a, 98693 Ilmenau
Tel. 03677 / 462 776, Fax 03677 / 462 777
e-mail: info@ib-mey.de