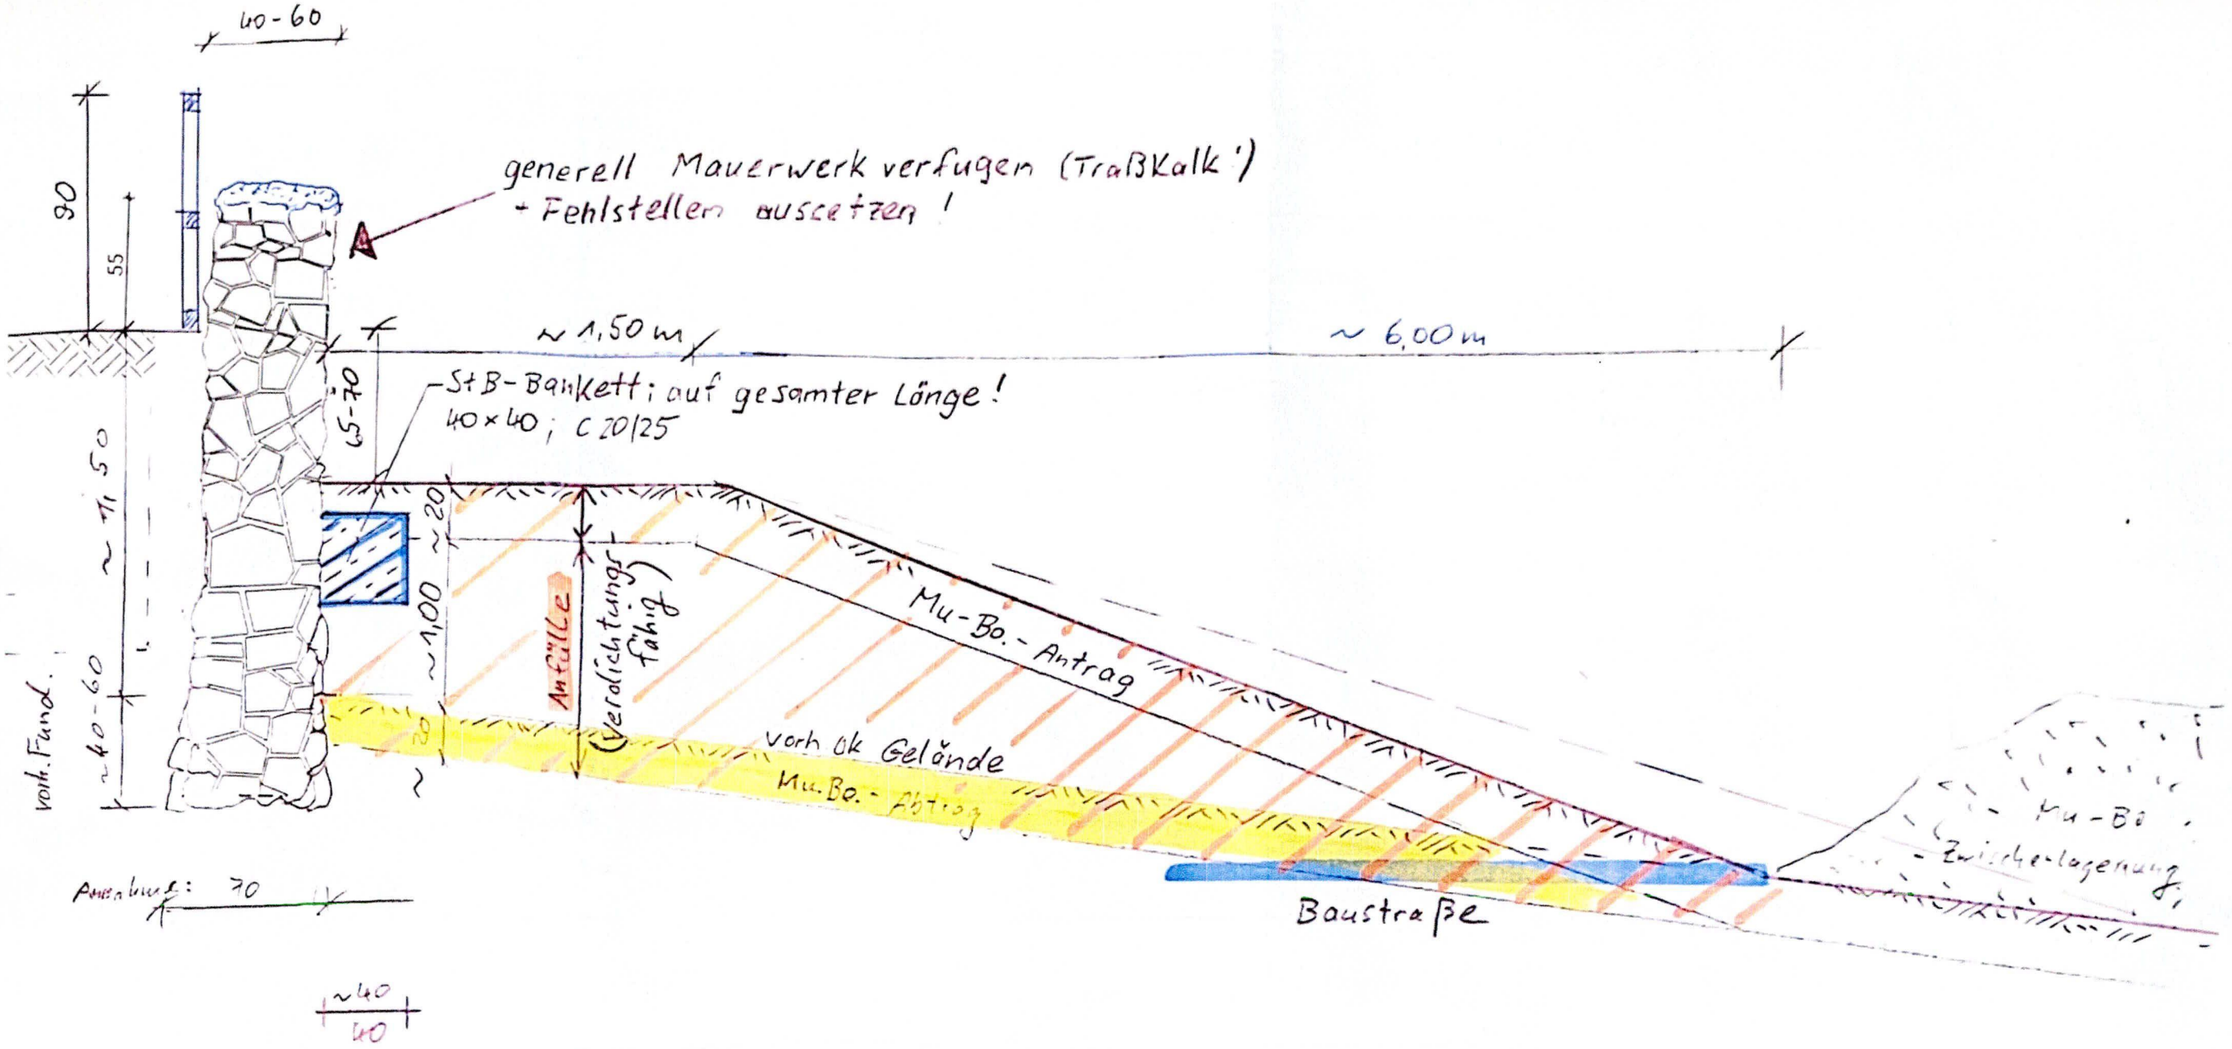

bestätigt: 15.08.25

Bauvorhaben	Stützmauersanierung Friedhof Gollschütz	IB-RM	Ingenieurbüro Ritter-Müller
Planinhalt	Variante 2 – Geländedarstellung		0172-3664525
Planungsstufe	Genehmigungsplanung		E-Mail: [illegible]
Bauherr	Ev.-Luth. Kirchgemeinde Eichstätter Land		GP 02